



Castilla-La Mancha

www.castillalamancha.es



CONSEJERIA DE EDUCACION, CULTURA Y DEPORTES

CEIP Luis Solana

Avda. de Castilla-La Mancha, 2 45930 Méntrida (Toledo)

Tel.: 918177484


45001507.cp@edu.jccm.es



PLANO CEIP LUIS SOLANA

1 - Patio de recreo de Infantil.

2 - Patio de recreo de Primaria.

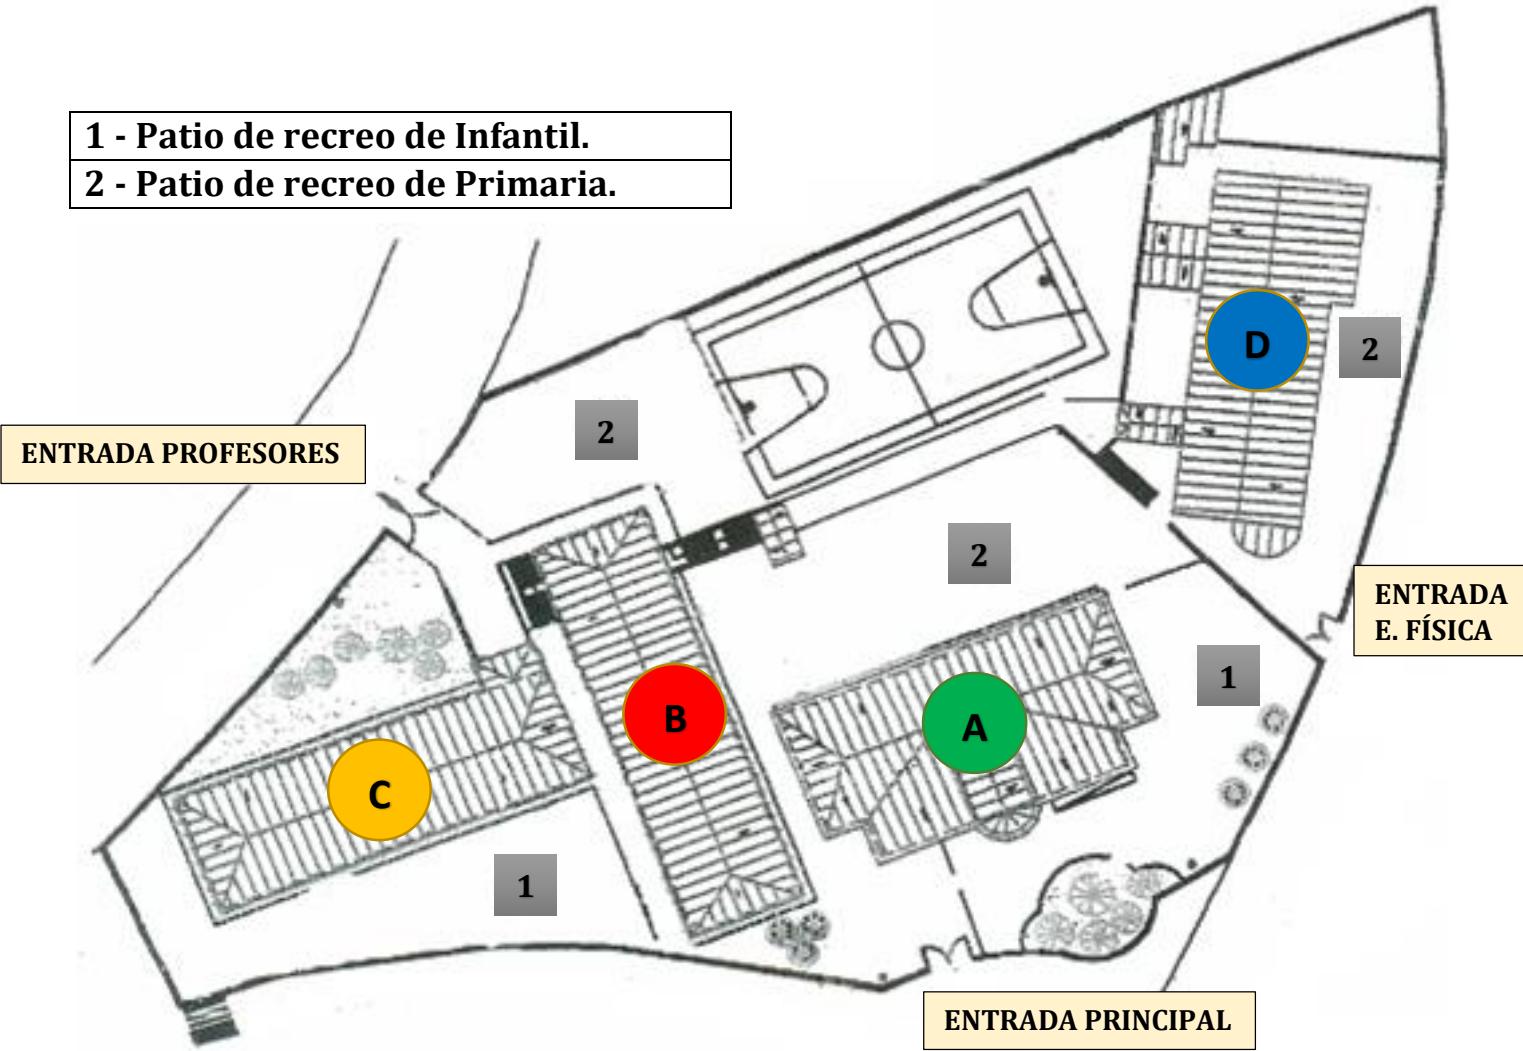

EDIFICIOS

A "Primavera"	Planta baja: Inf. 5 años ("A" y "B"). Inf. 4 años "B". Planta alta: Primaria 4º ("A" y "B"), Primaria 5º "A". Aulas de PT y AL.
B "Verano"	Planta baja: Aula de Música. Sala de Reuniones/ Aula de Psicomotricidad. Despacho AMPA. Planta alta: Primaria - 3º ("A" y "B"). Aula Multimedia. Despacho de Dirección.
C "Otoño"	Planta baja: Secretaría, Inf. 3 años ("A" y "B"). Inf. 4 años "A". Planta alta: Primaria - 6º ("A", "B" y "C"). Despacho de Orientación.
D "Invierno"	Planta baja: Primaria 1º y 2º ("A" y "B"). Planta alta: Primaria 5º "B". Biblioteca. Comedor. Cocina.