


# PLANO CEIP LUIS SOLANA

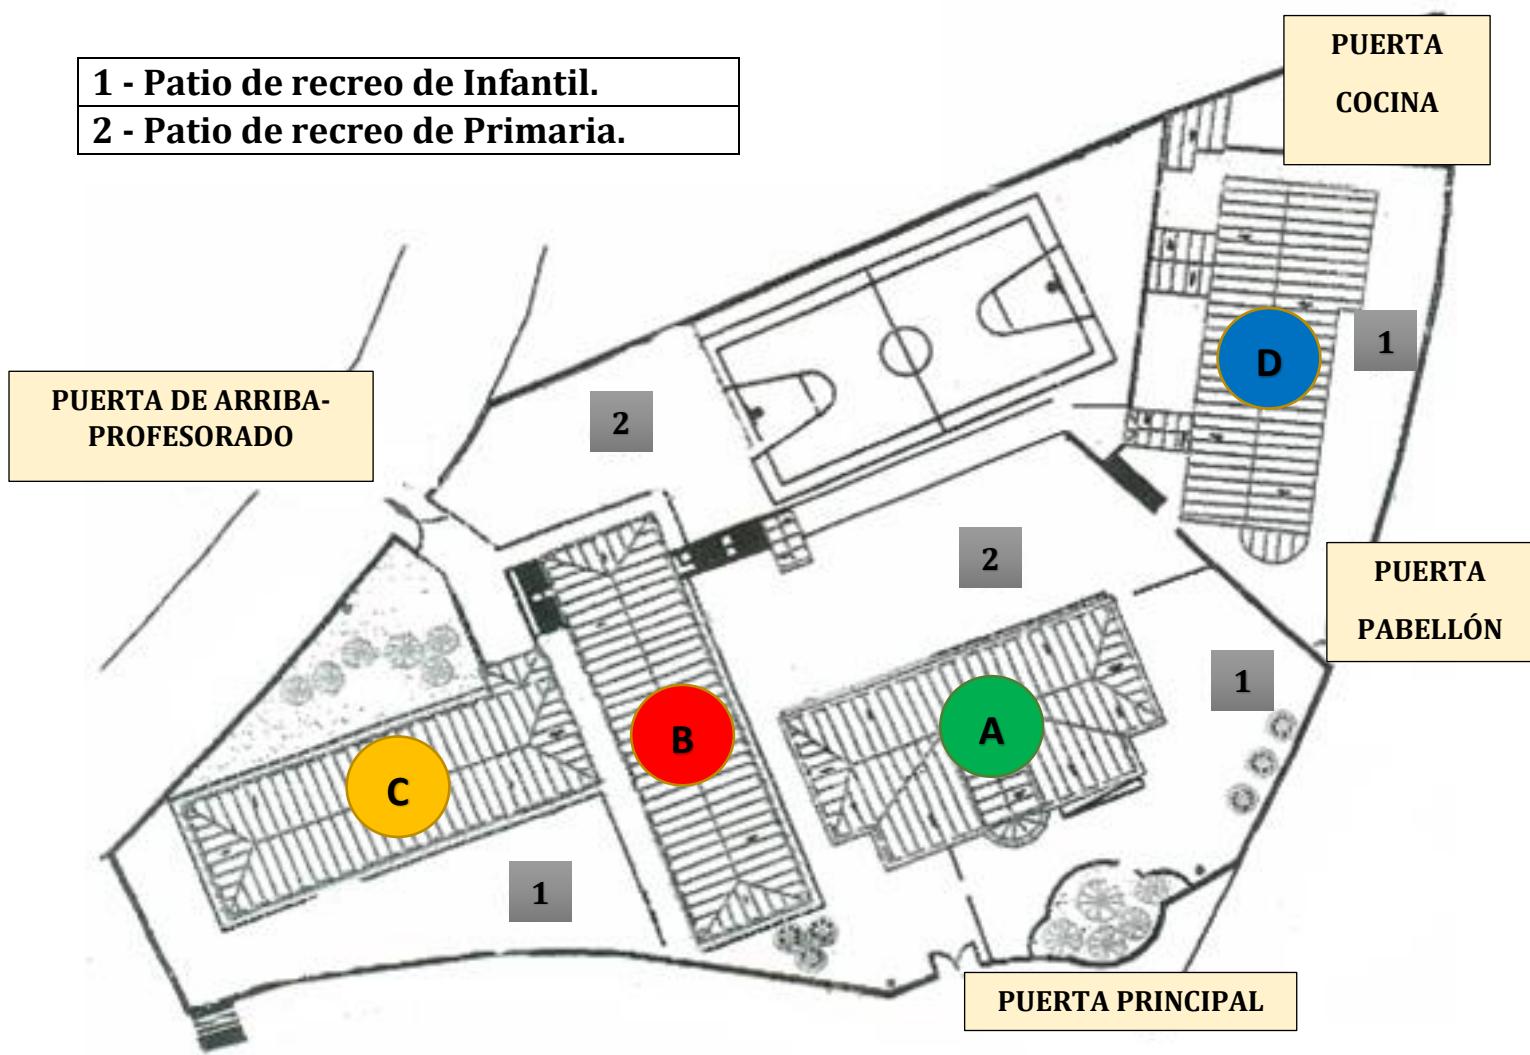

## EDIFICIOS

<b>A "Primavera"</b>	<b>Planta baja:</b> Inf. 5 años ("B" y "C"). Inf. 4 años ("A" y "B"). <b>Planta alta:</b> Primaria 3º ("A" y "B") y 4º B, Aulas de PT y AL. Almacén de Primaria. Sala de Profesores.
<b>B "Verano"</b>	<b>Planta baja:</b> Sala de Reuniones. Aula de música y desdoblables. Despacho AMPA. Almacén de Infantil. <b>Planta alta:</b> Primaria - 5º ("A", "B" y "C"). Despacho de Dirección.
<b>C "Otoño"</b>	<b>Planta baja:</b> Secretaría, Inf. 3 años ("A" y "B"). Inf. 5 años "A". <b>Planta alta:</b> Primaria - 6º ("A", "B" y "C"). Despacho de Orientación.
<b>D "Invierno"</b>	<b>Planta baja:</b> Primaria 1º ("A" y "B"). Primaria 2º ("A" y "B"). Sala COVID. <b>Planta alta:</b> Primaria 4º "A". Biblioteca. Comedor. Cocina.