



Castilla-La Mancha

www.castillalamancha.es



CONSEJERIA DE EDUCACION, CULTURA Y DEPORTES

CEIP Luis Solana

Avda. de Castilla-La Mancha, 2 45930 Métrida (Toledo)

Tel.: 918177484


45001507.cp@edu.jccm.es



PLANO CEIP LUIS SOLANA (22/23)

1 - Patio de recreo de Infantil.

2 - Patio de recreo de Primaria.

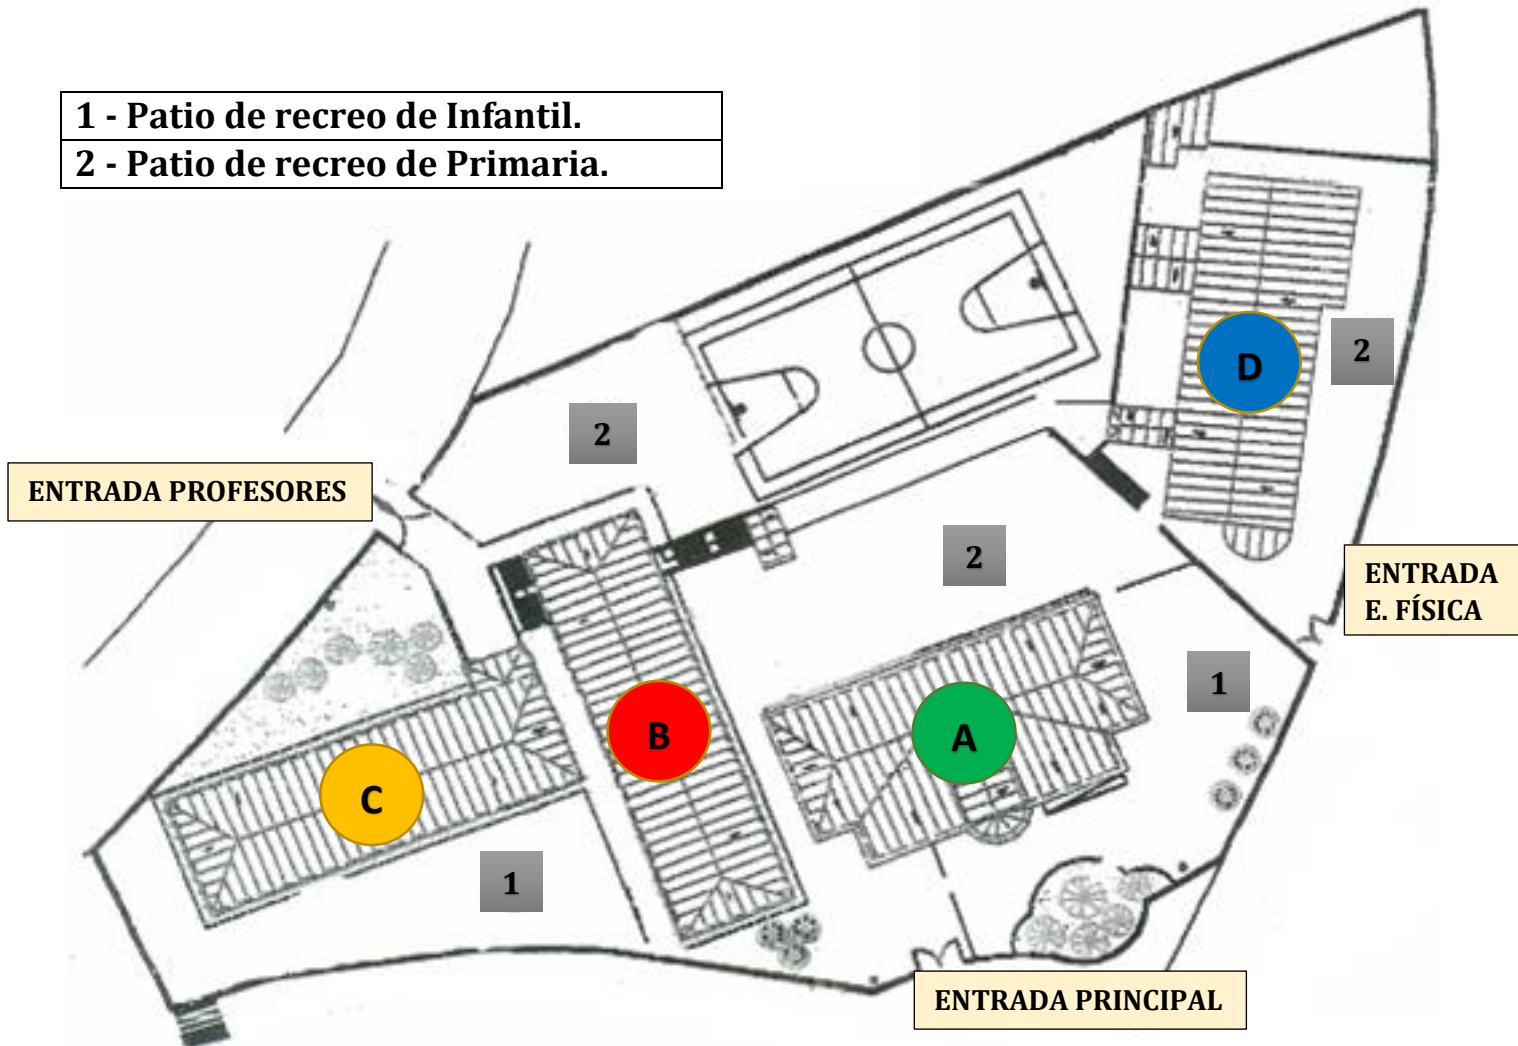

EDIFICIOS

A "Primavera"	<p>Planta baja: Inf. 5 años ("A" y "B"). Inf. 4 años "B". Sala de Apoyos.</p> <p>Planta alta: Primaria 3º ("A" y "B"), Primaria 4º "B". Aulas de PT y AL. Almacén de Primaria. Sala de Profesores.</p>
B "Verano"	<p>Planta baja: Aula de Religión. Sala de Reuniones/ Aula de Psicomotricidad. Despacho AMPA. Almacén de Infantil.</p> <p>Planta alta: Primaria - 5º ("A" y "B"). Primaria 4º "A". Despacho de Dirección.</p>
C "Otoño"	<p>Planta baja: Secretaría, Inf. 3 años ("A" y "B"). Inf. 4 años "A".</p> <p>Planta alta: Primaria - 6º ("A", "B" y "C"). Despacho de Orientación.</p>
D "Invierno"	<p>Planta baja: Primaria 1º y 2º ("A" y "B"). Sala de apoyos.</p> <p>Planta alta: Aula de Música. Biblioteca. Comedor. Cocina.</p>