


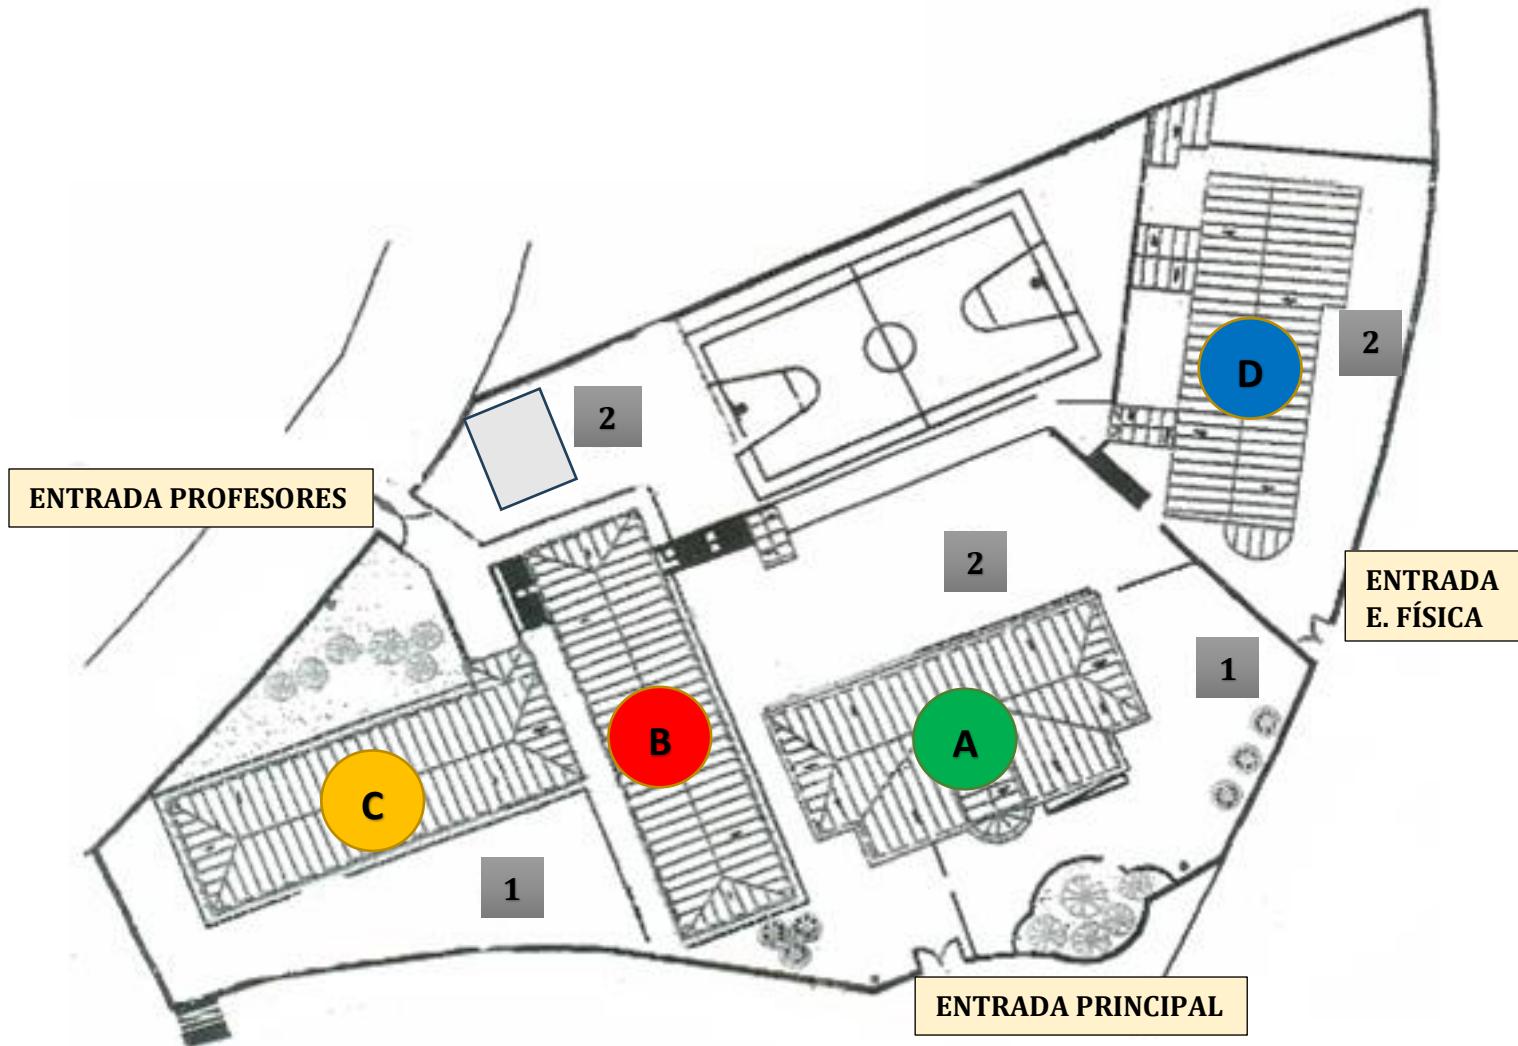

PLANO CEIP LUIS SOLANA

CURSO 24/25

- 1 - Patio de recreo de Infantil.
- 2 - Patio de recreo de Primaria.



EDIFICIOS

A "Primavera"	Planta baja: Inf. 4 años (B y C) Inf. 5 años (B y C). Planta alta: Primaria 3º (A, B y C), Aula de AL. Aula de PT. Almacén de Primaria. Sala de Profesores.
B "Verano"	Planta baja: Inf. 5 años (A) Aula de Religión Primaria. Despacho AMPA. Almacén de Infantil. Planta alta: Primaria 6º (A y B). 4º A. Despacho de Dirección.
C "Otoño"	Planta baja: Secretaría. Inf. 3 años (A y B). Inf. 4 años A. Planta alta: Primaria 5º (A, B y C). Despacho de Orientación.
D "Invierno"	Planta baja: Primaria 1º y 2º (A y B). Aula de conversación/desdoblaje. Planta alta: Primaria 4º B. Biblioteca. Comedor. Cocina.
Patio de 5º y 6º de Primaria	Aula de música/desdoblaje.